
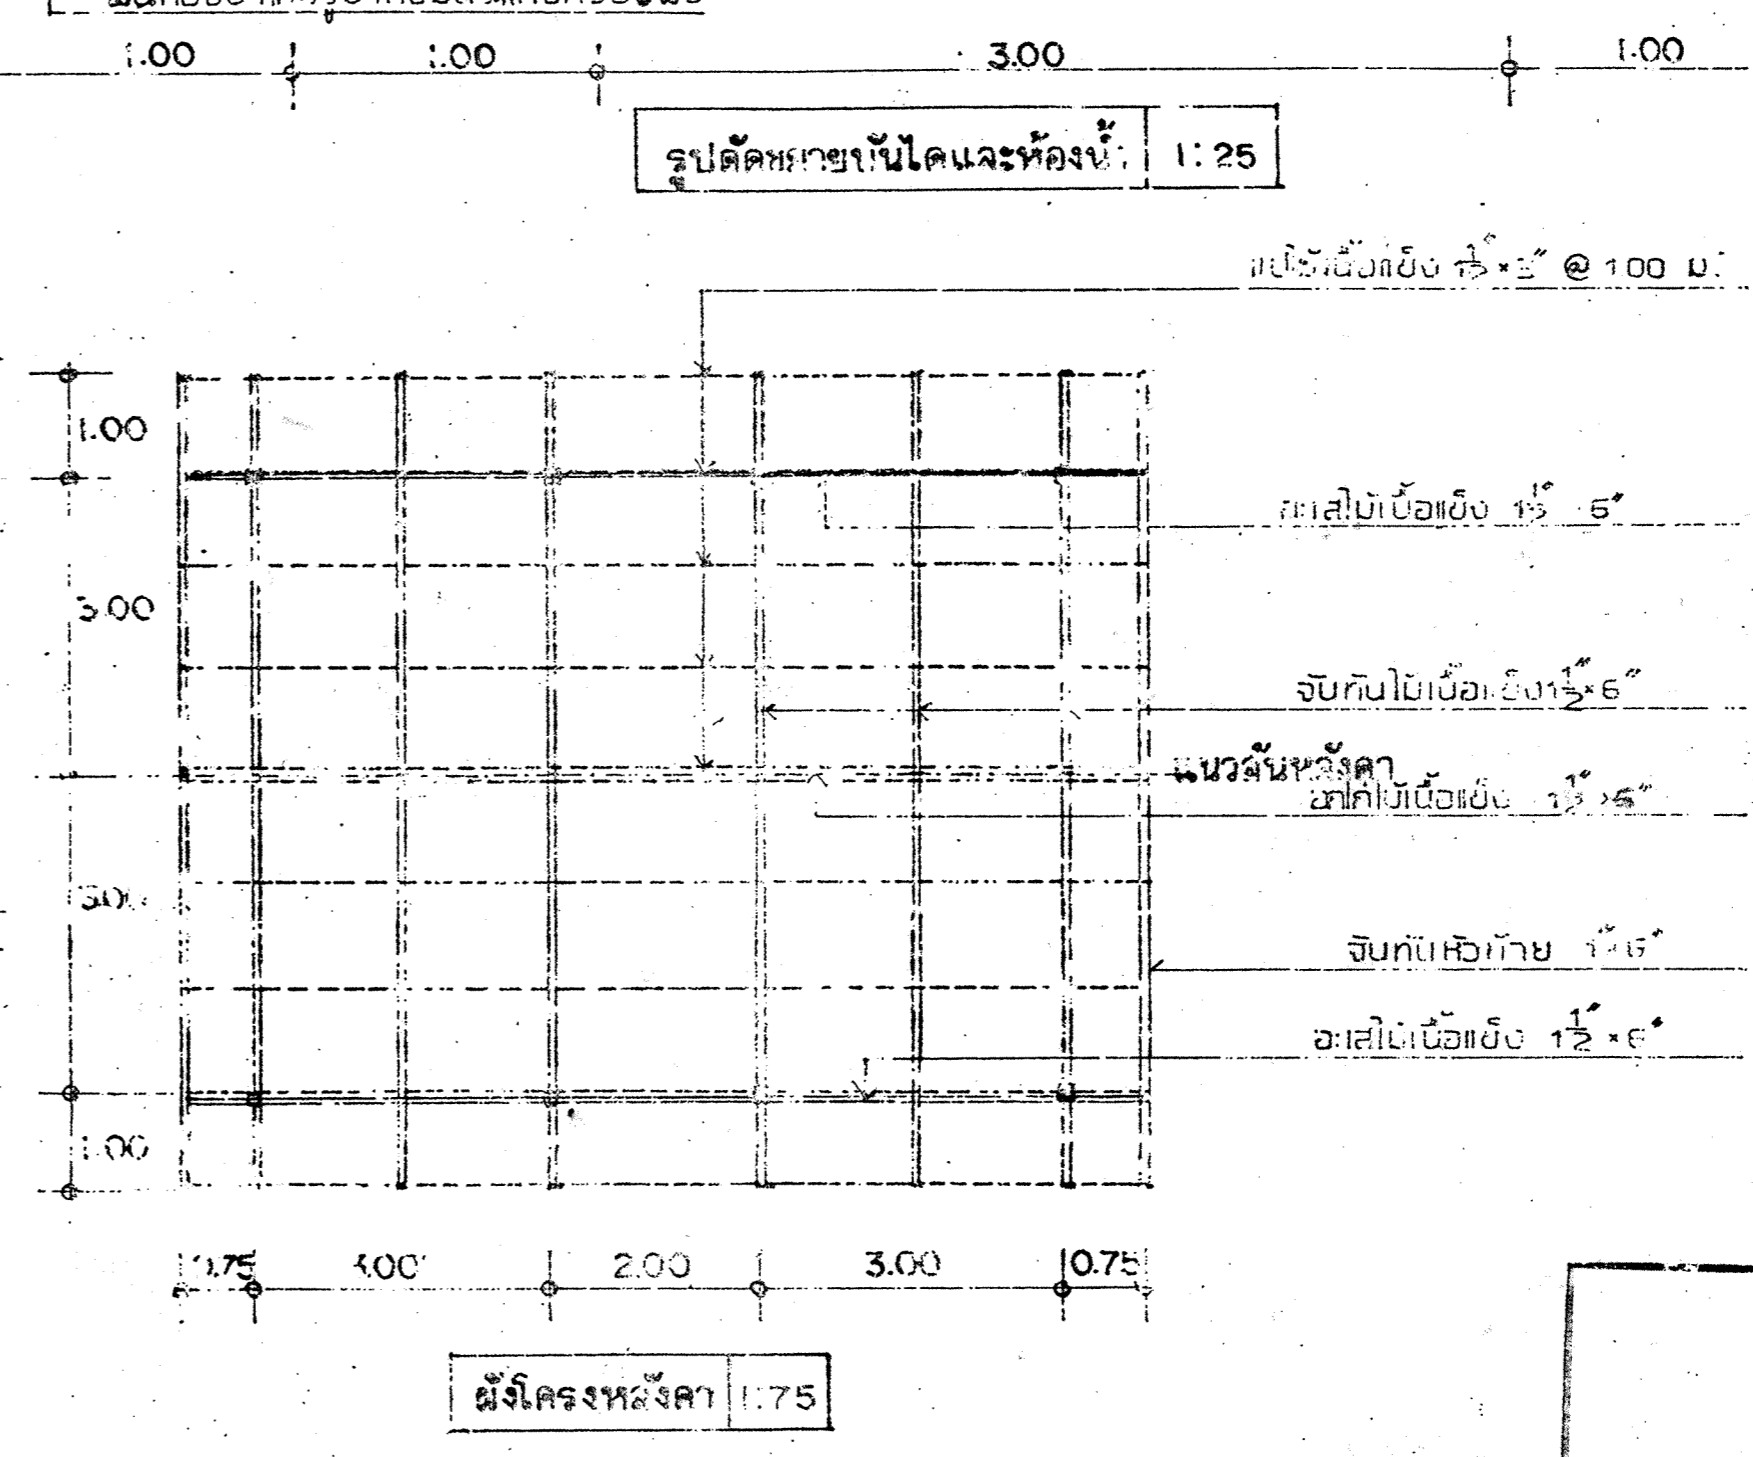
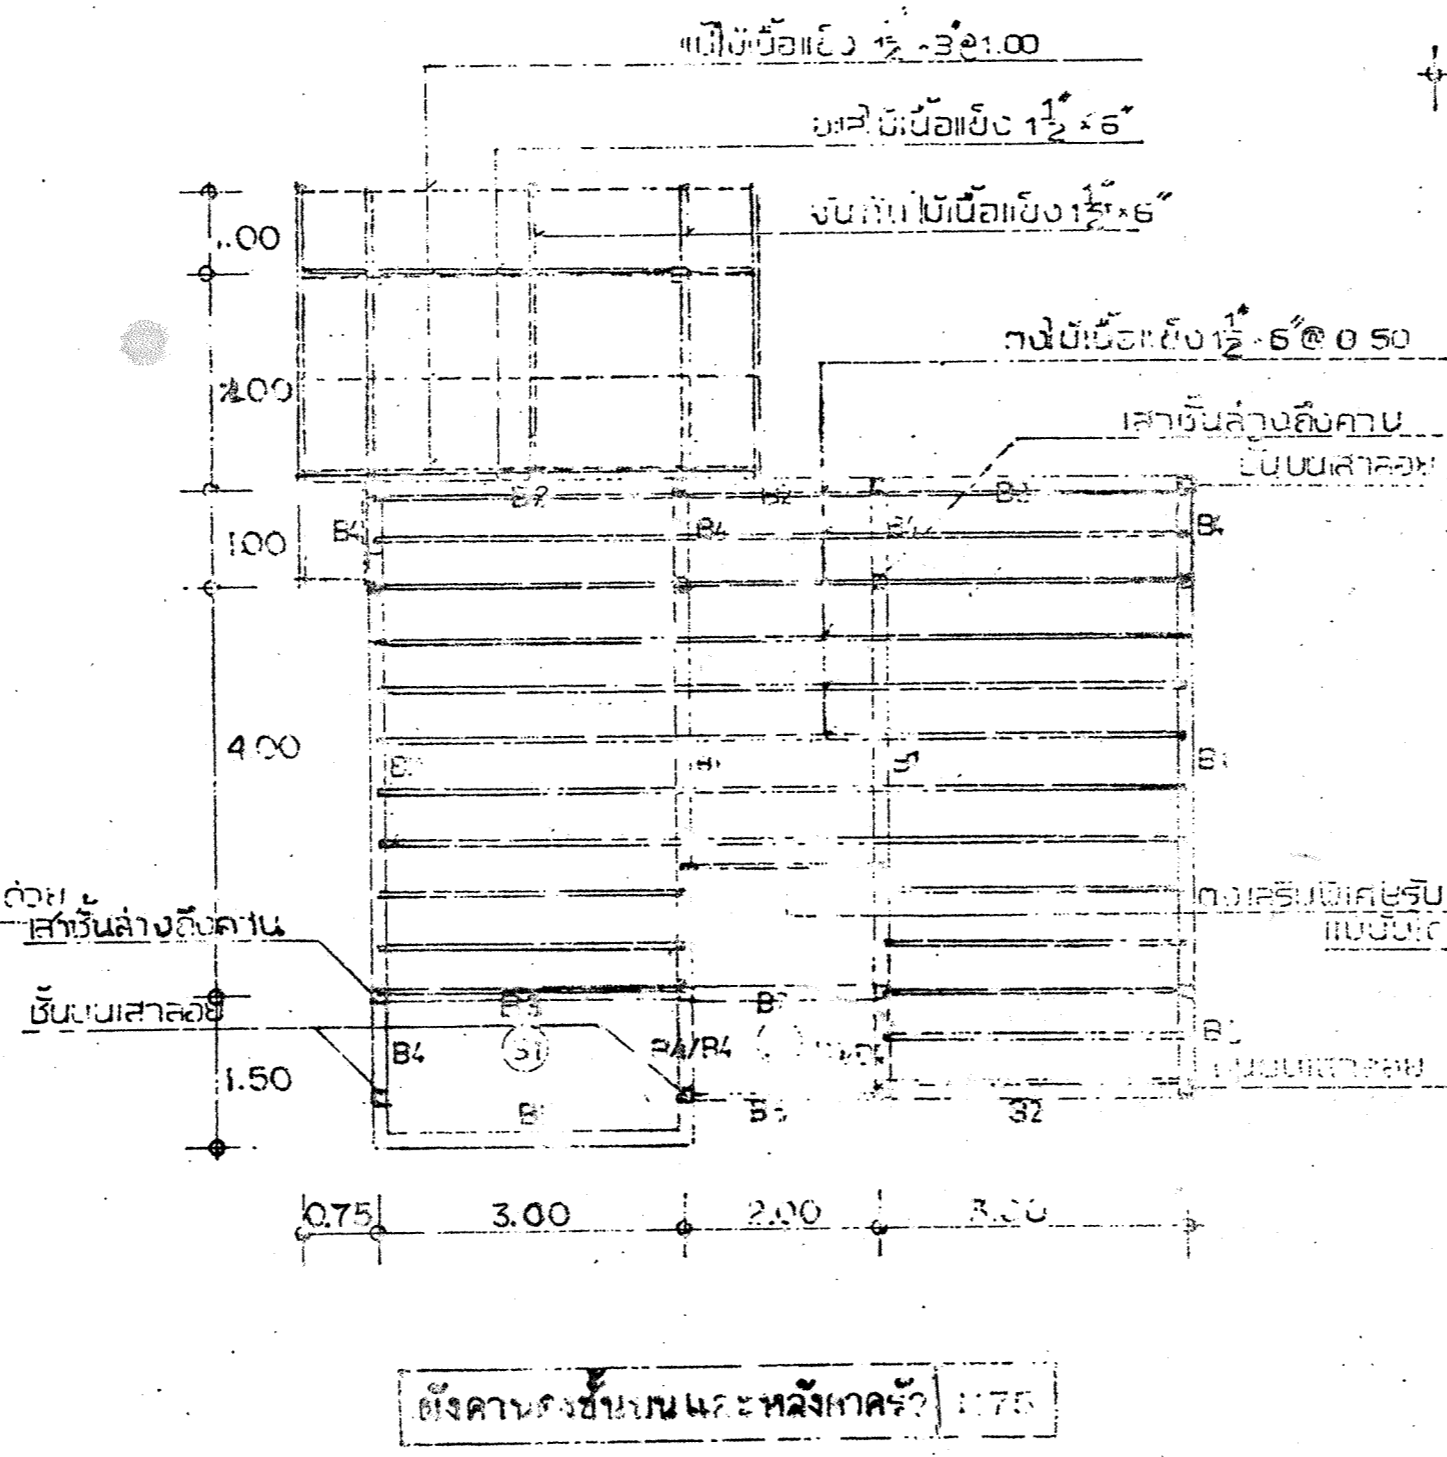
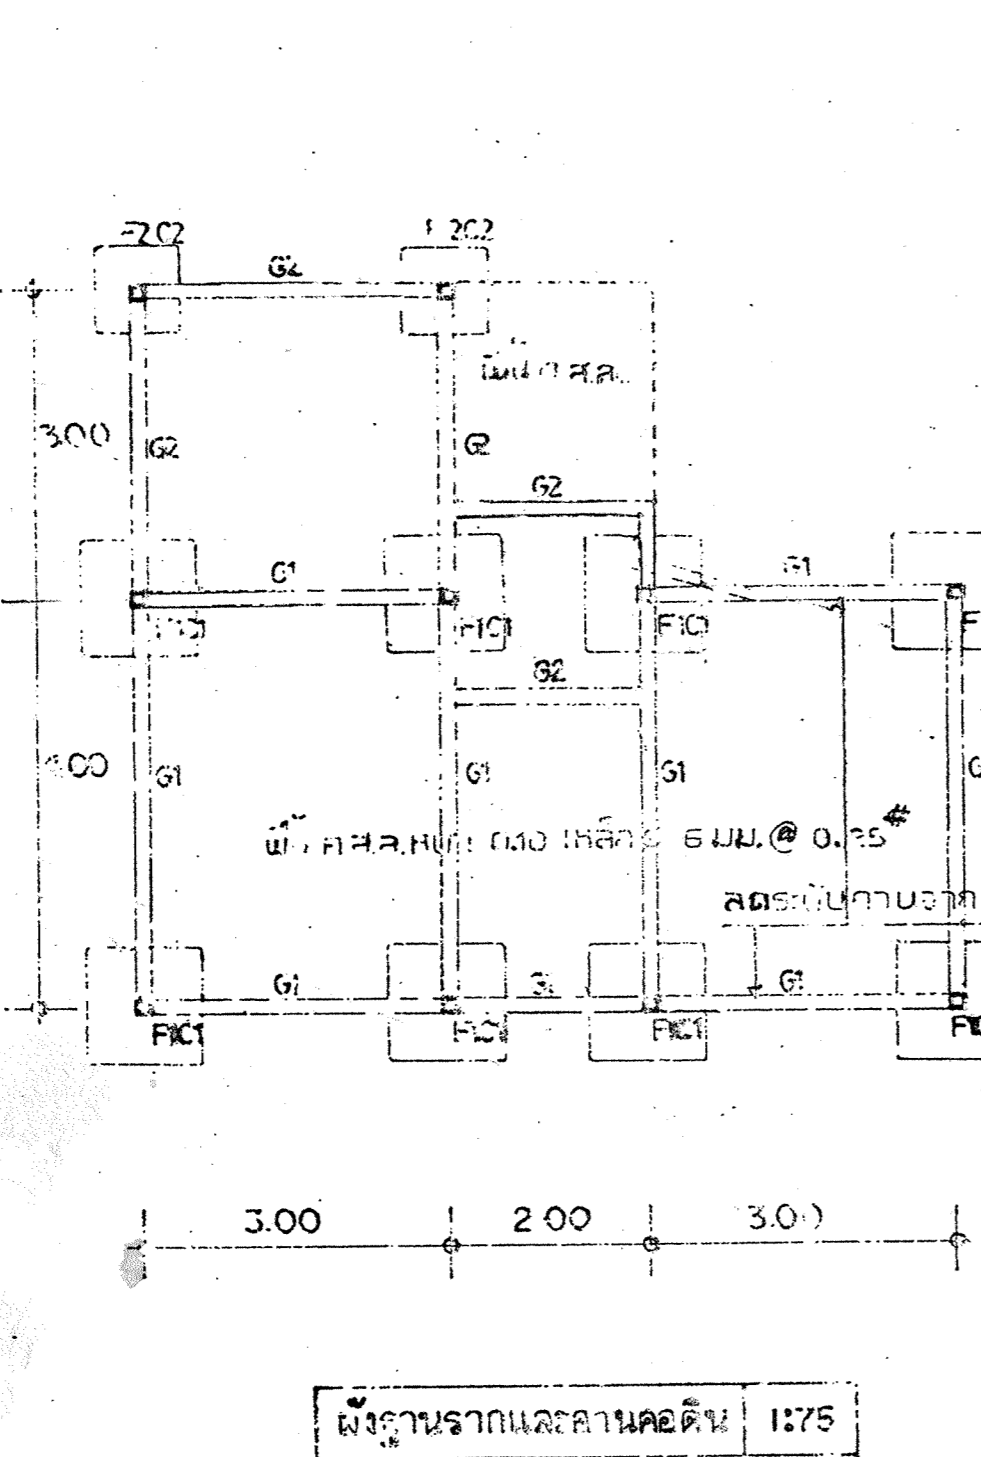
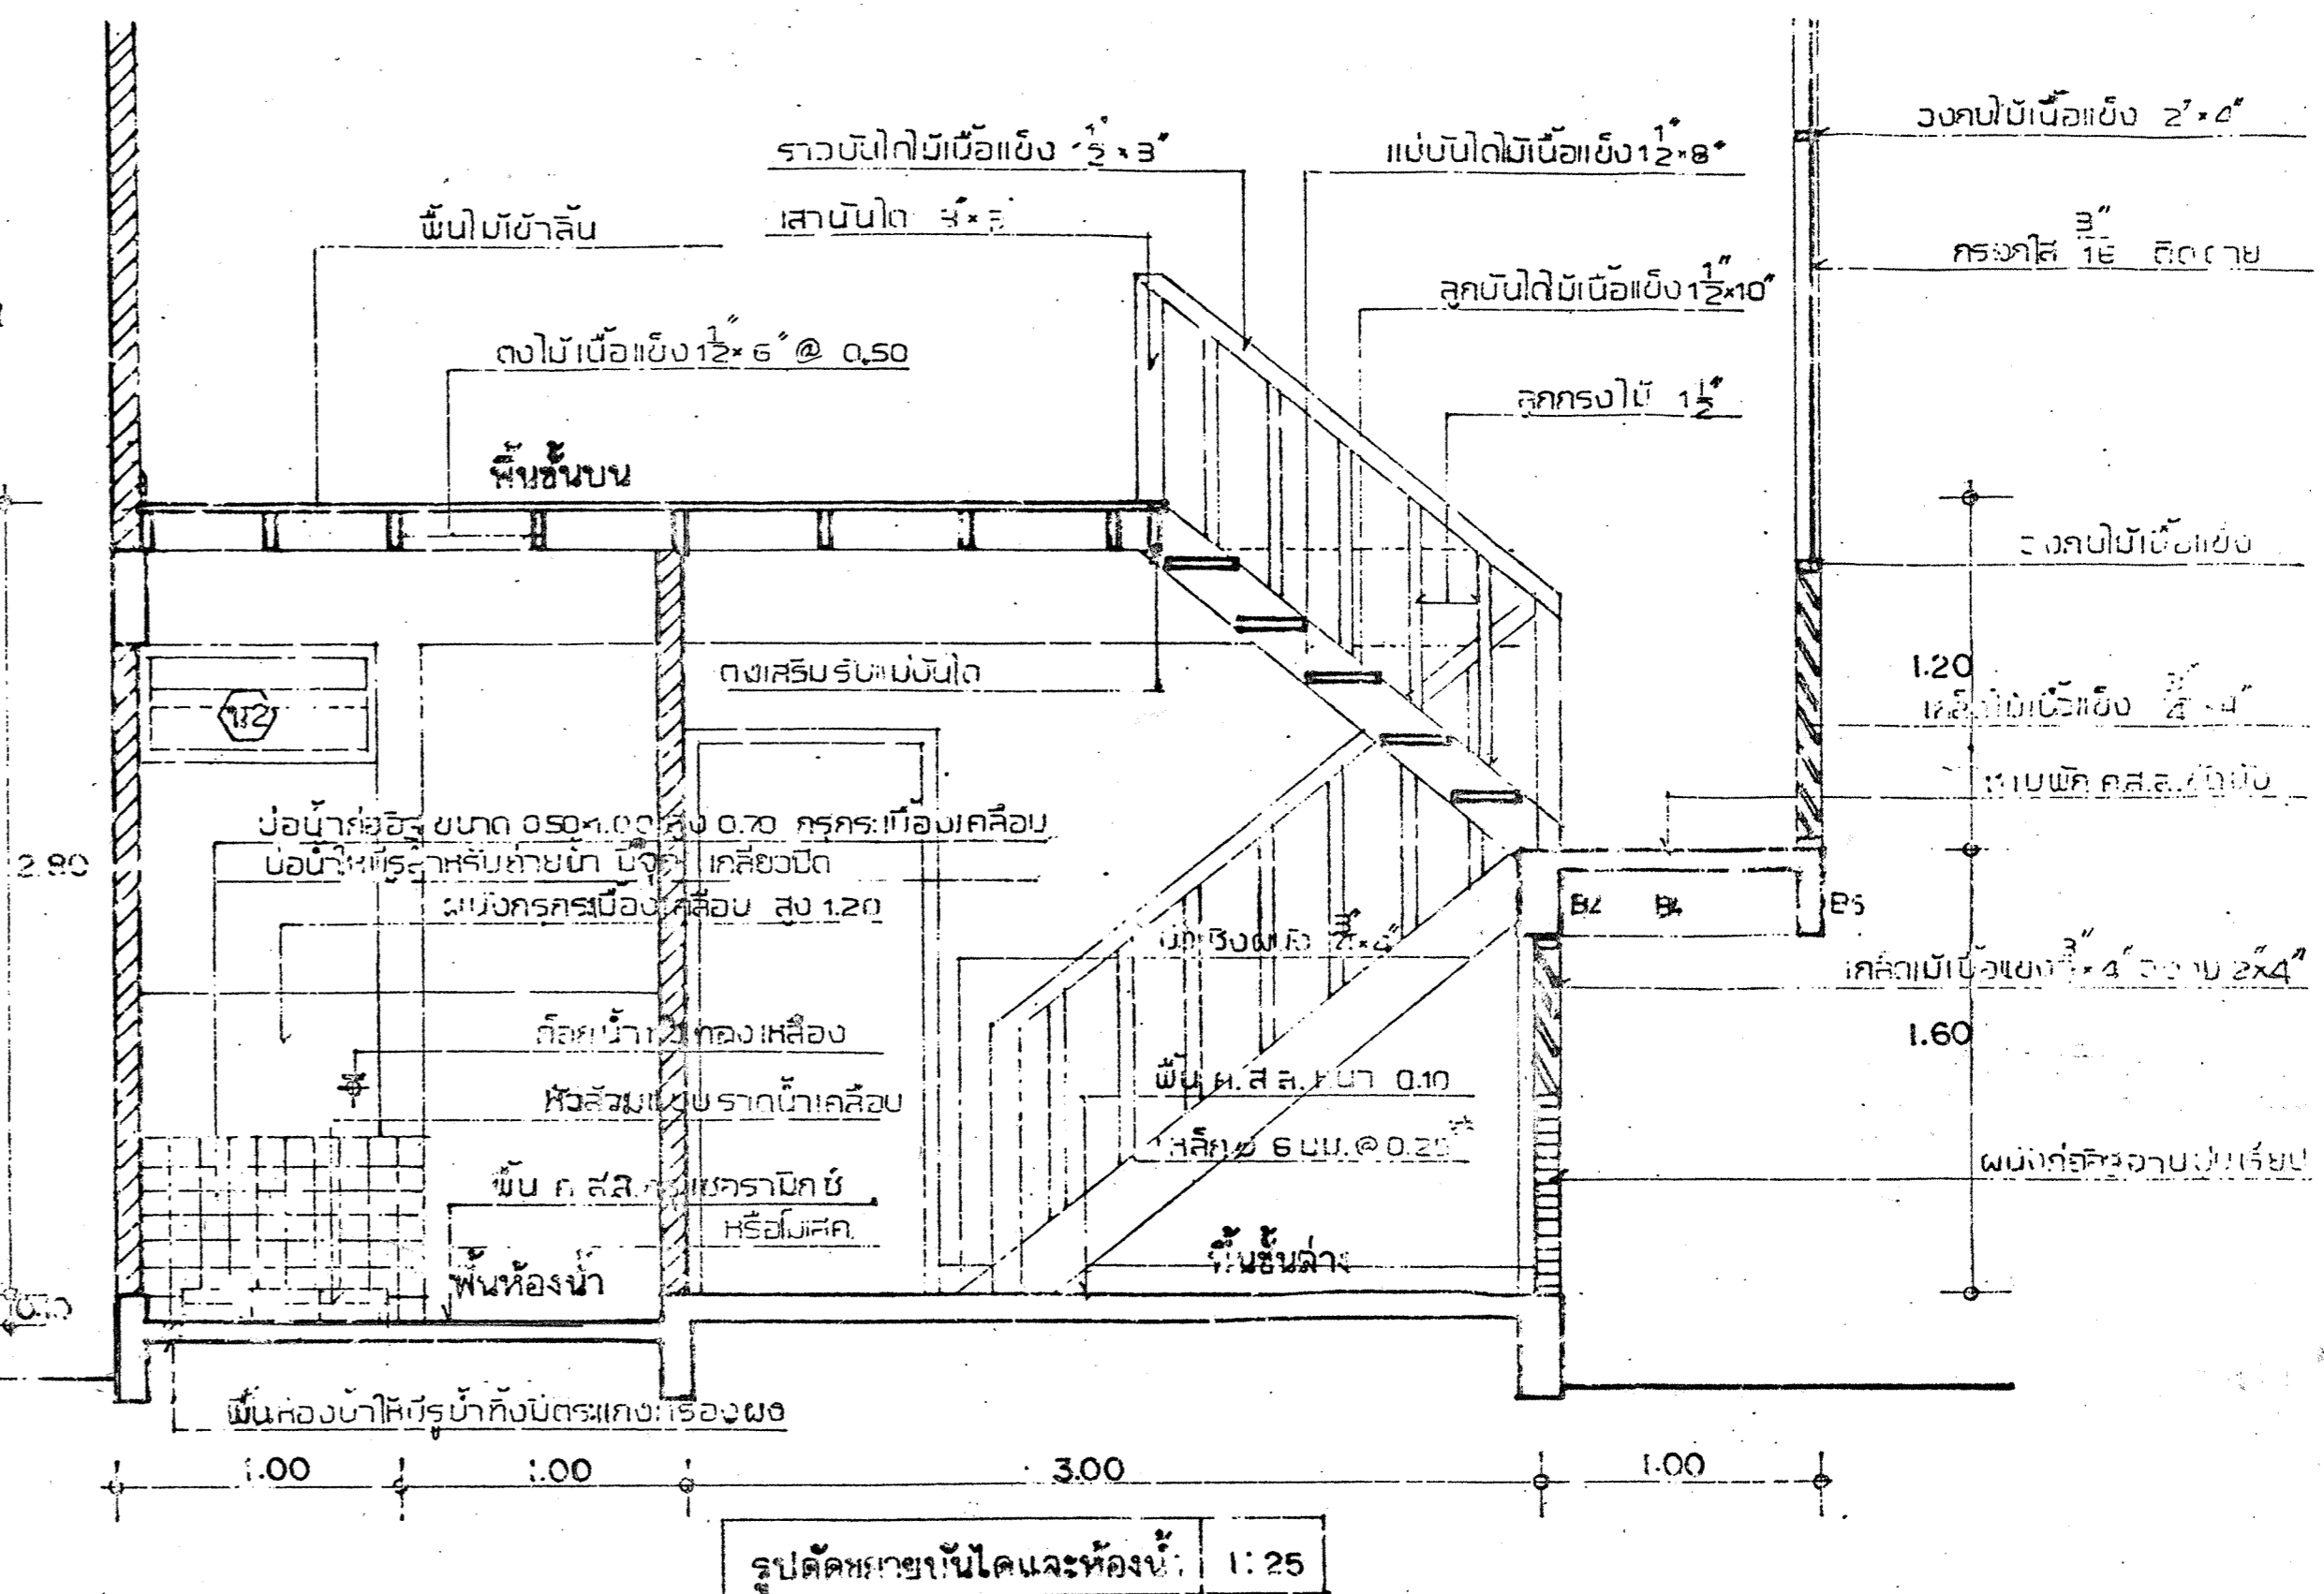
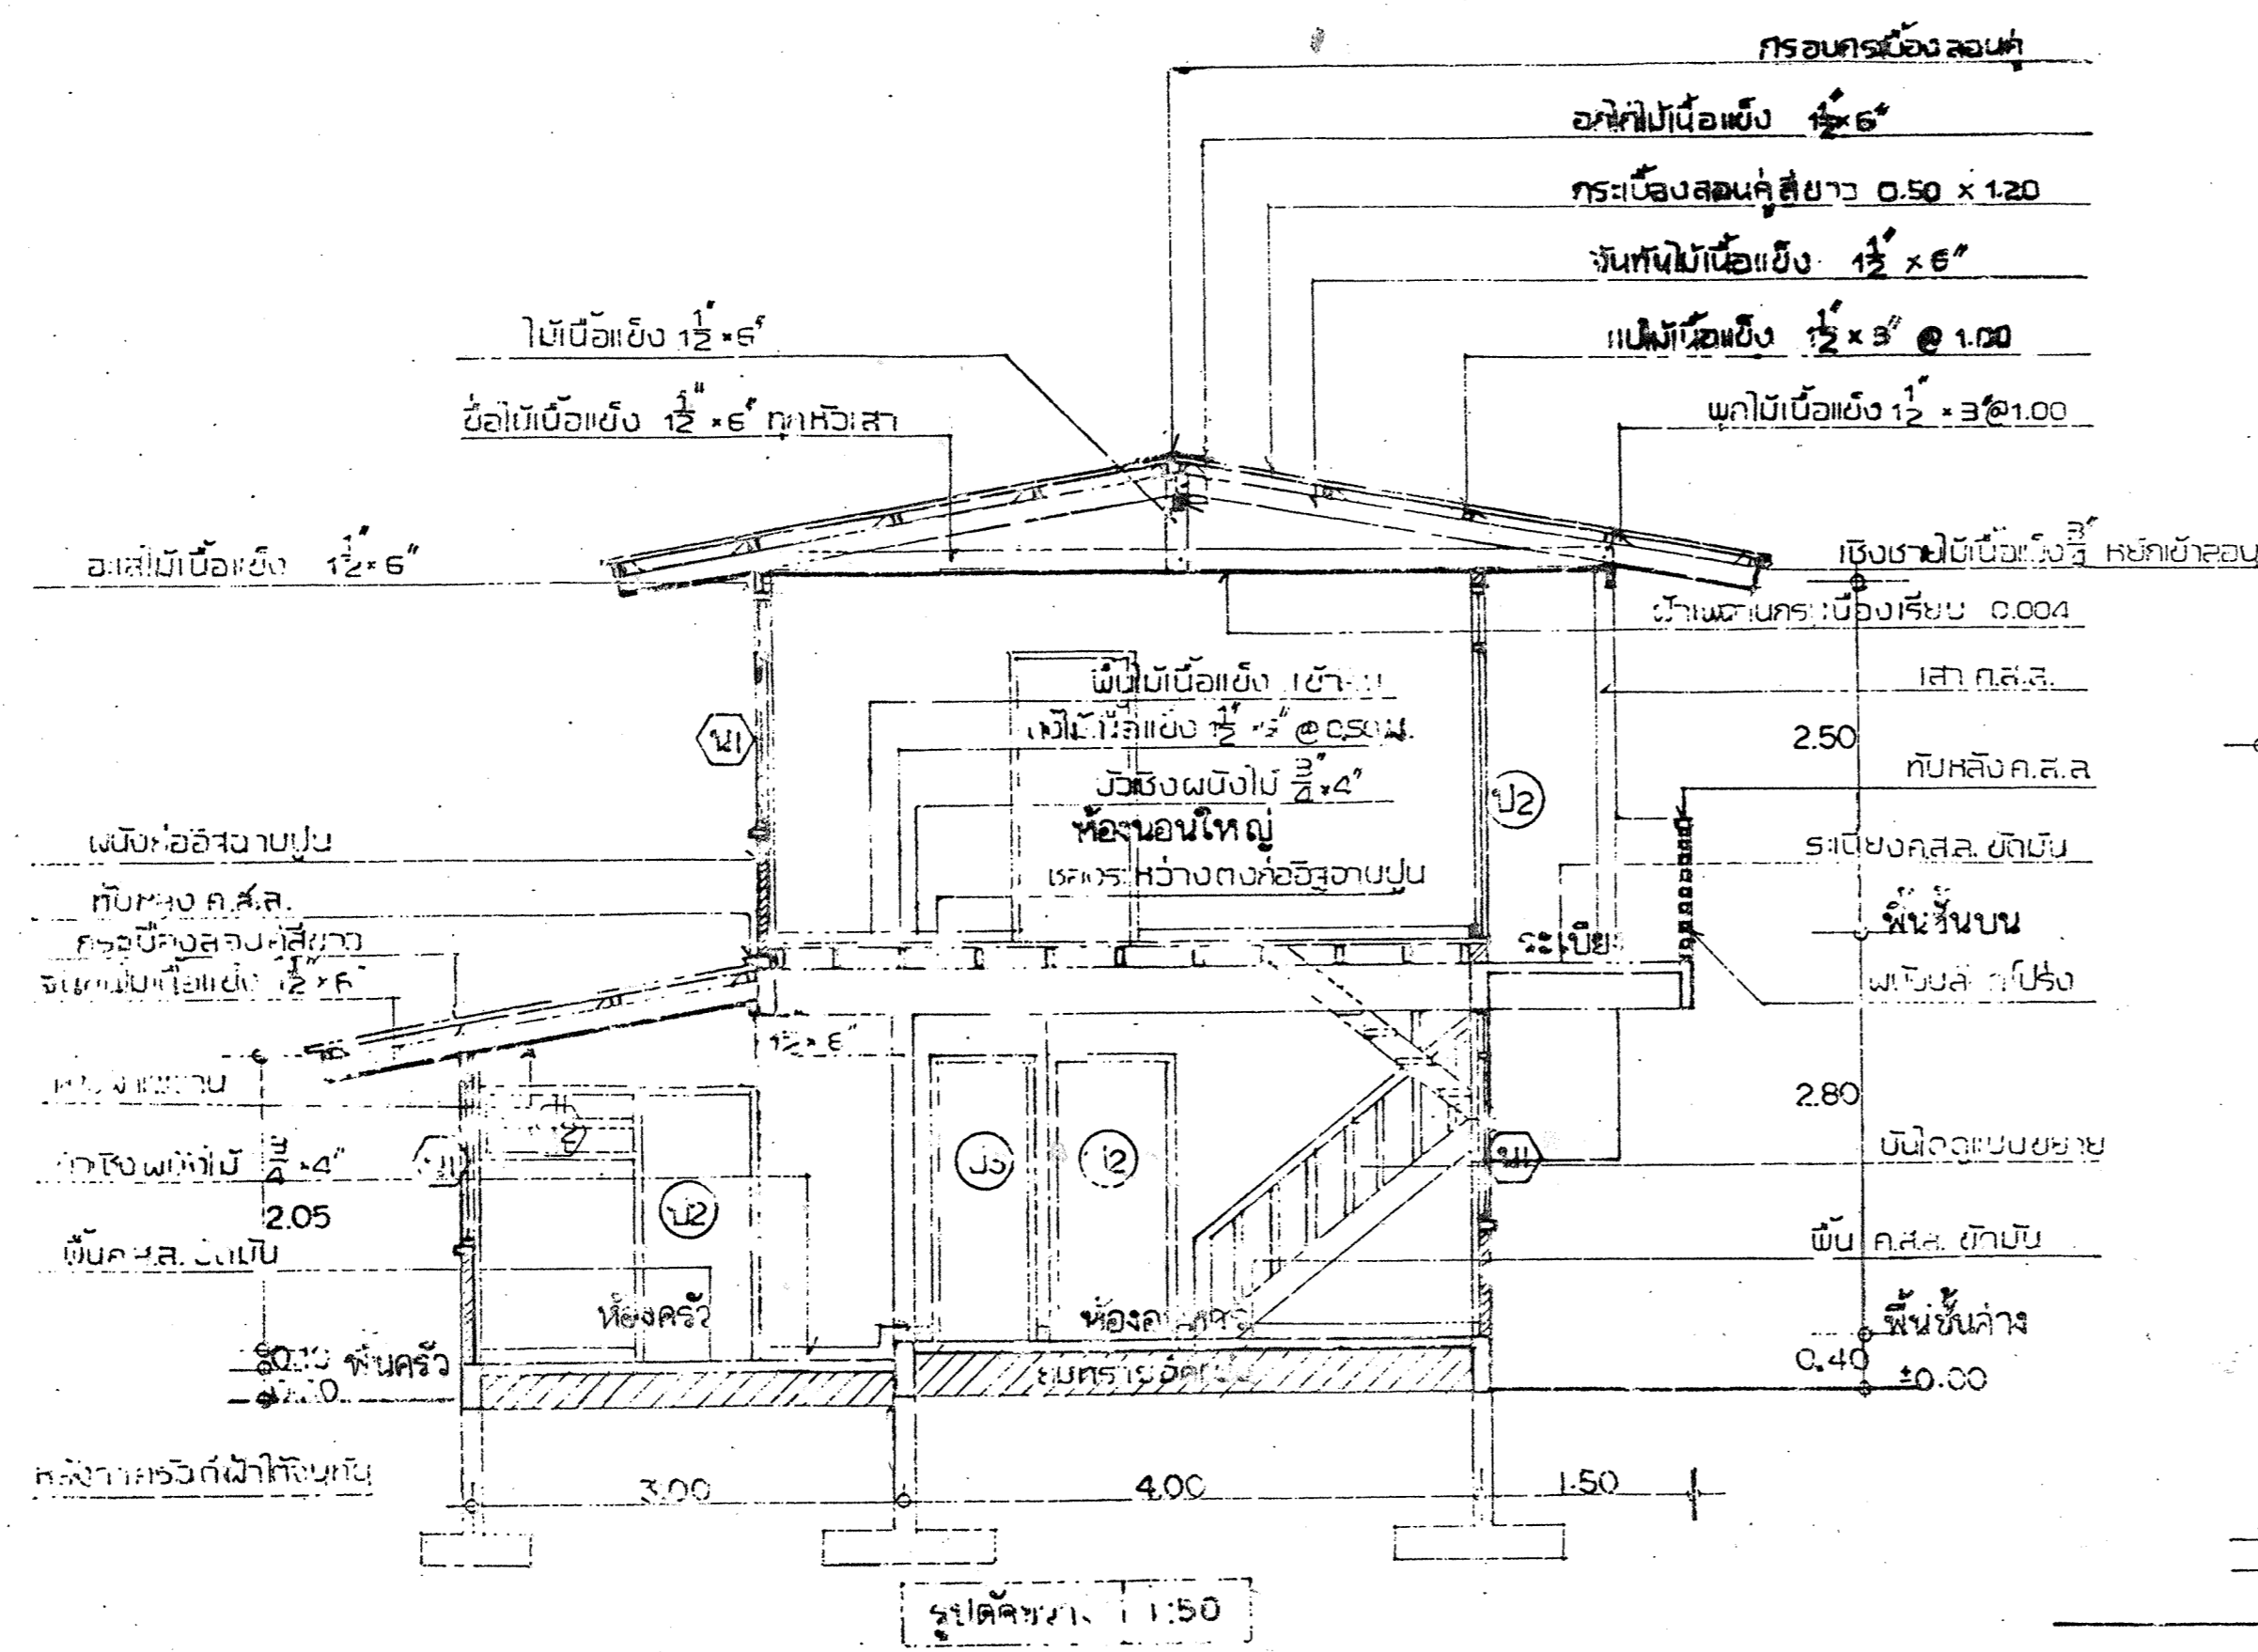
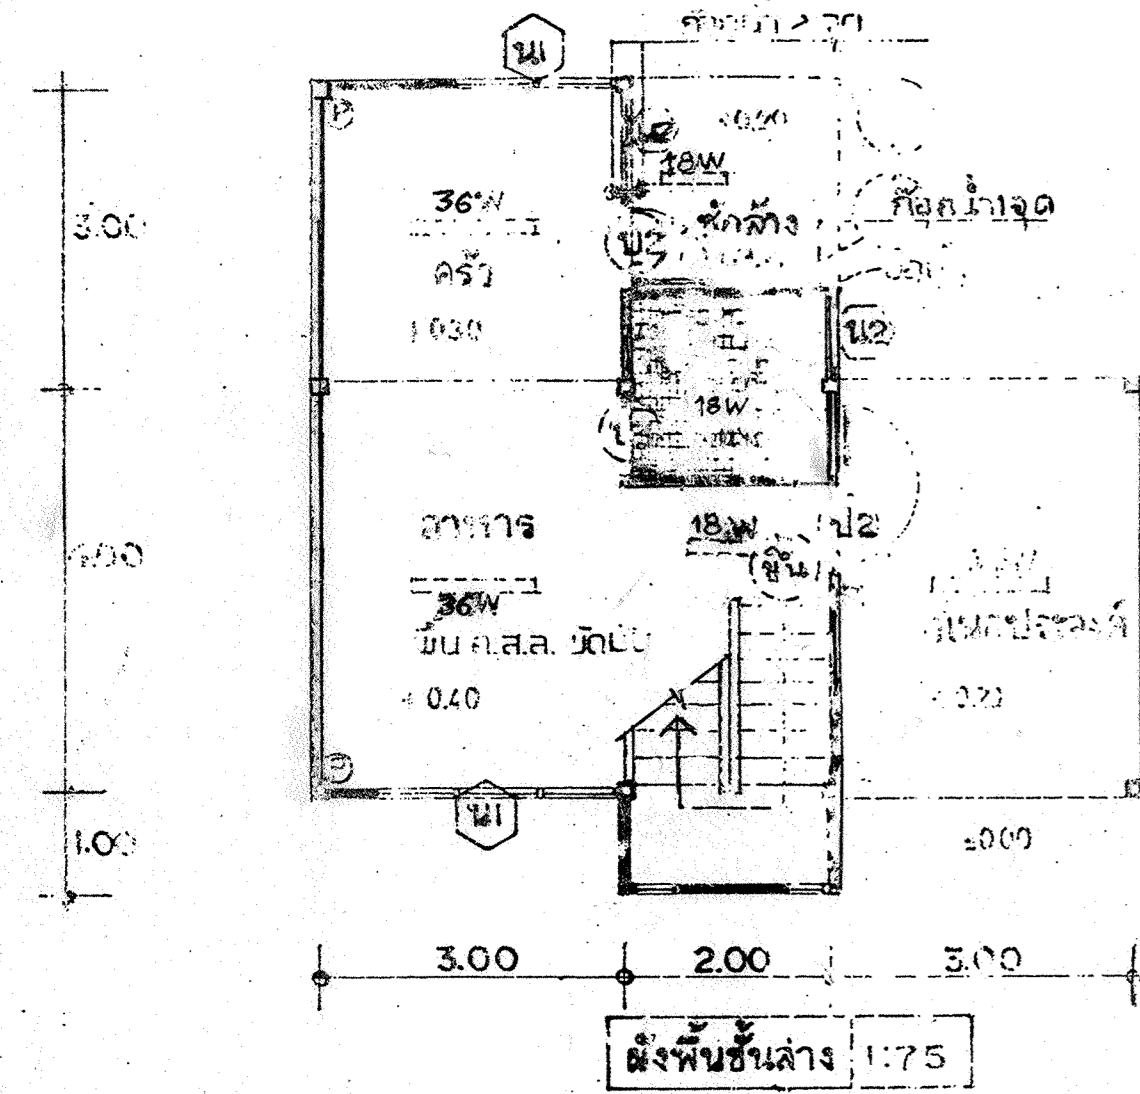


๑	หลอดฟลูออโรไลต์ ๑๖ วัตต์ ติดเพดาน
๒	หลอดฟลูออโรไลต์ ๑๖ วัตต์ ติดเพดาน
๓	หลอดไฟ ๑ หลอดต่อ ๑ สวิตช์ ติดผนัง
๔	ปลั๊ก ติดบนผนัง

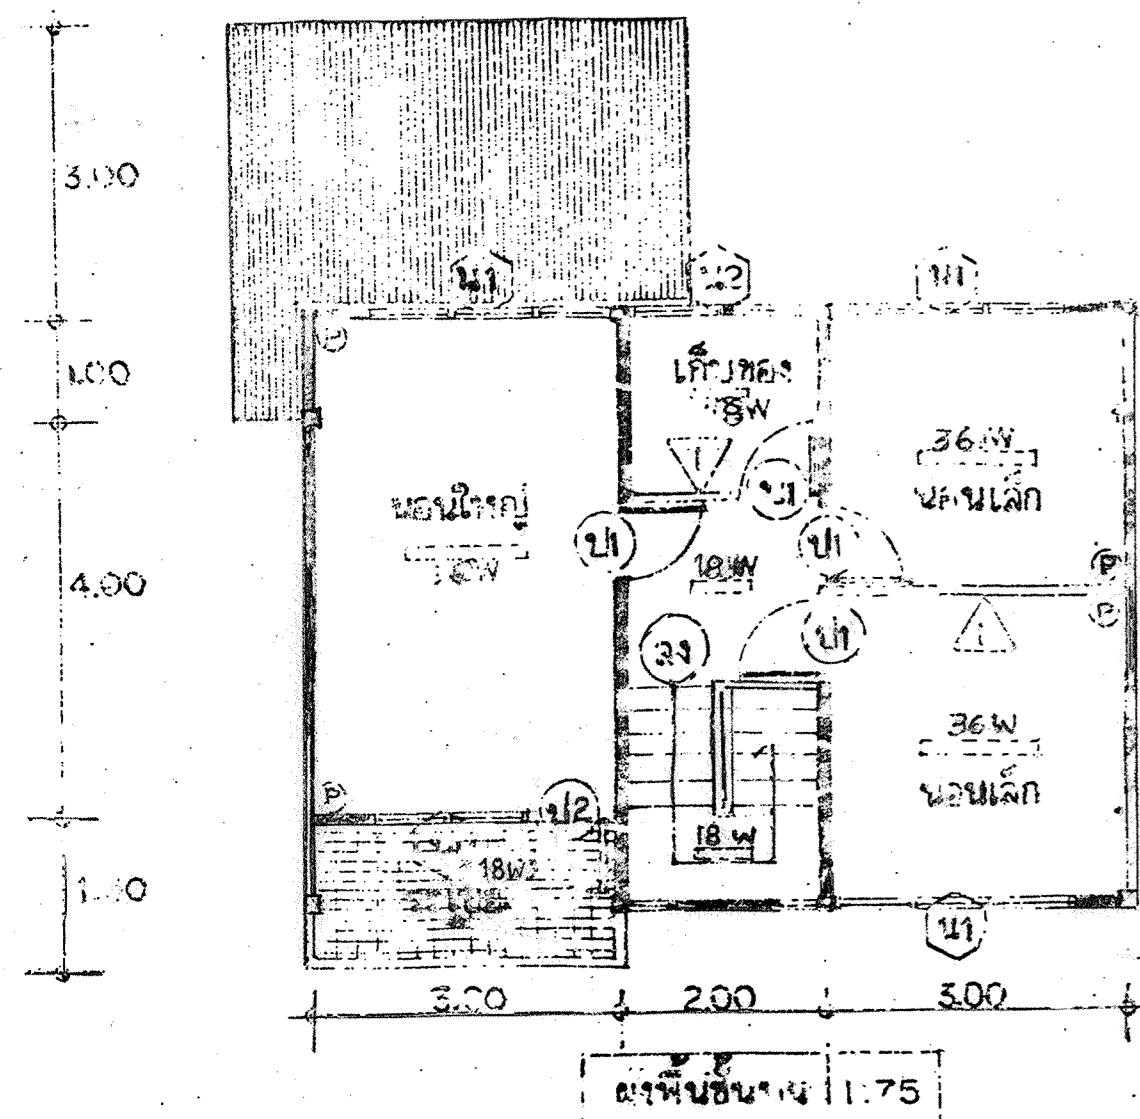


สัญญาฉบับราคา
งานอาคาร
ใช้สูตร
1K-0.25+0.15M/0+0.10C/C0+0.40M/M0+0.10S/S0

คู่มือออกแบบและก่อสร้าง
สำนักงานวิชาการ
สำนักงานศิลปกรรมกลาง
กรุงเทพมหานคร


กองออกแบบและก่อสร้าง
กรมสถาปัตยกรรม
กระทรวงศึกษาธิการ

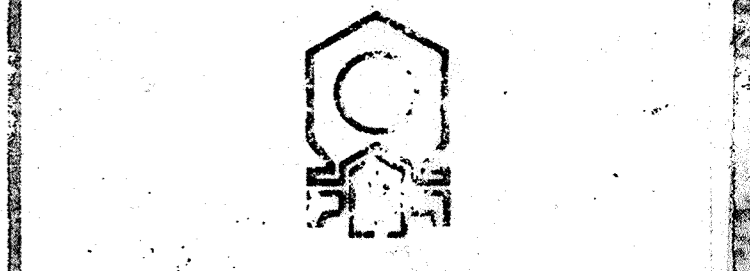

เลขที่ : บ้านพักรู ๒๐๖/๒๕๒๗
แปลน : แปลนเลขที่ ๑
วันที่ : ๒๐ ตุลาคม ๒๕๒๗

